


# LEVANTAMENTO TOPOGRÁFICO & REGISTO/CADASTRO DE UM AGLOMERADO URBANO


VALE DA "Lomba ou Poisio" e ARGUNTO  
 PARDIEIROS - BENFEITA - ARGANIL - PORTUGAL

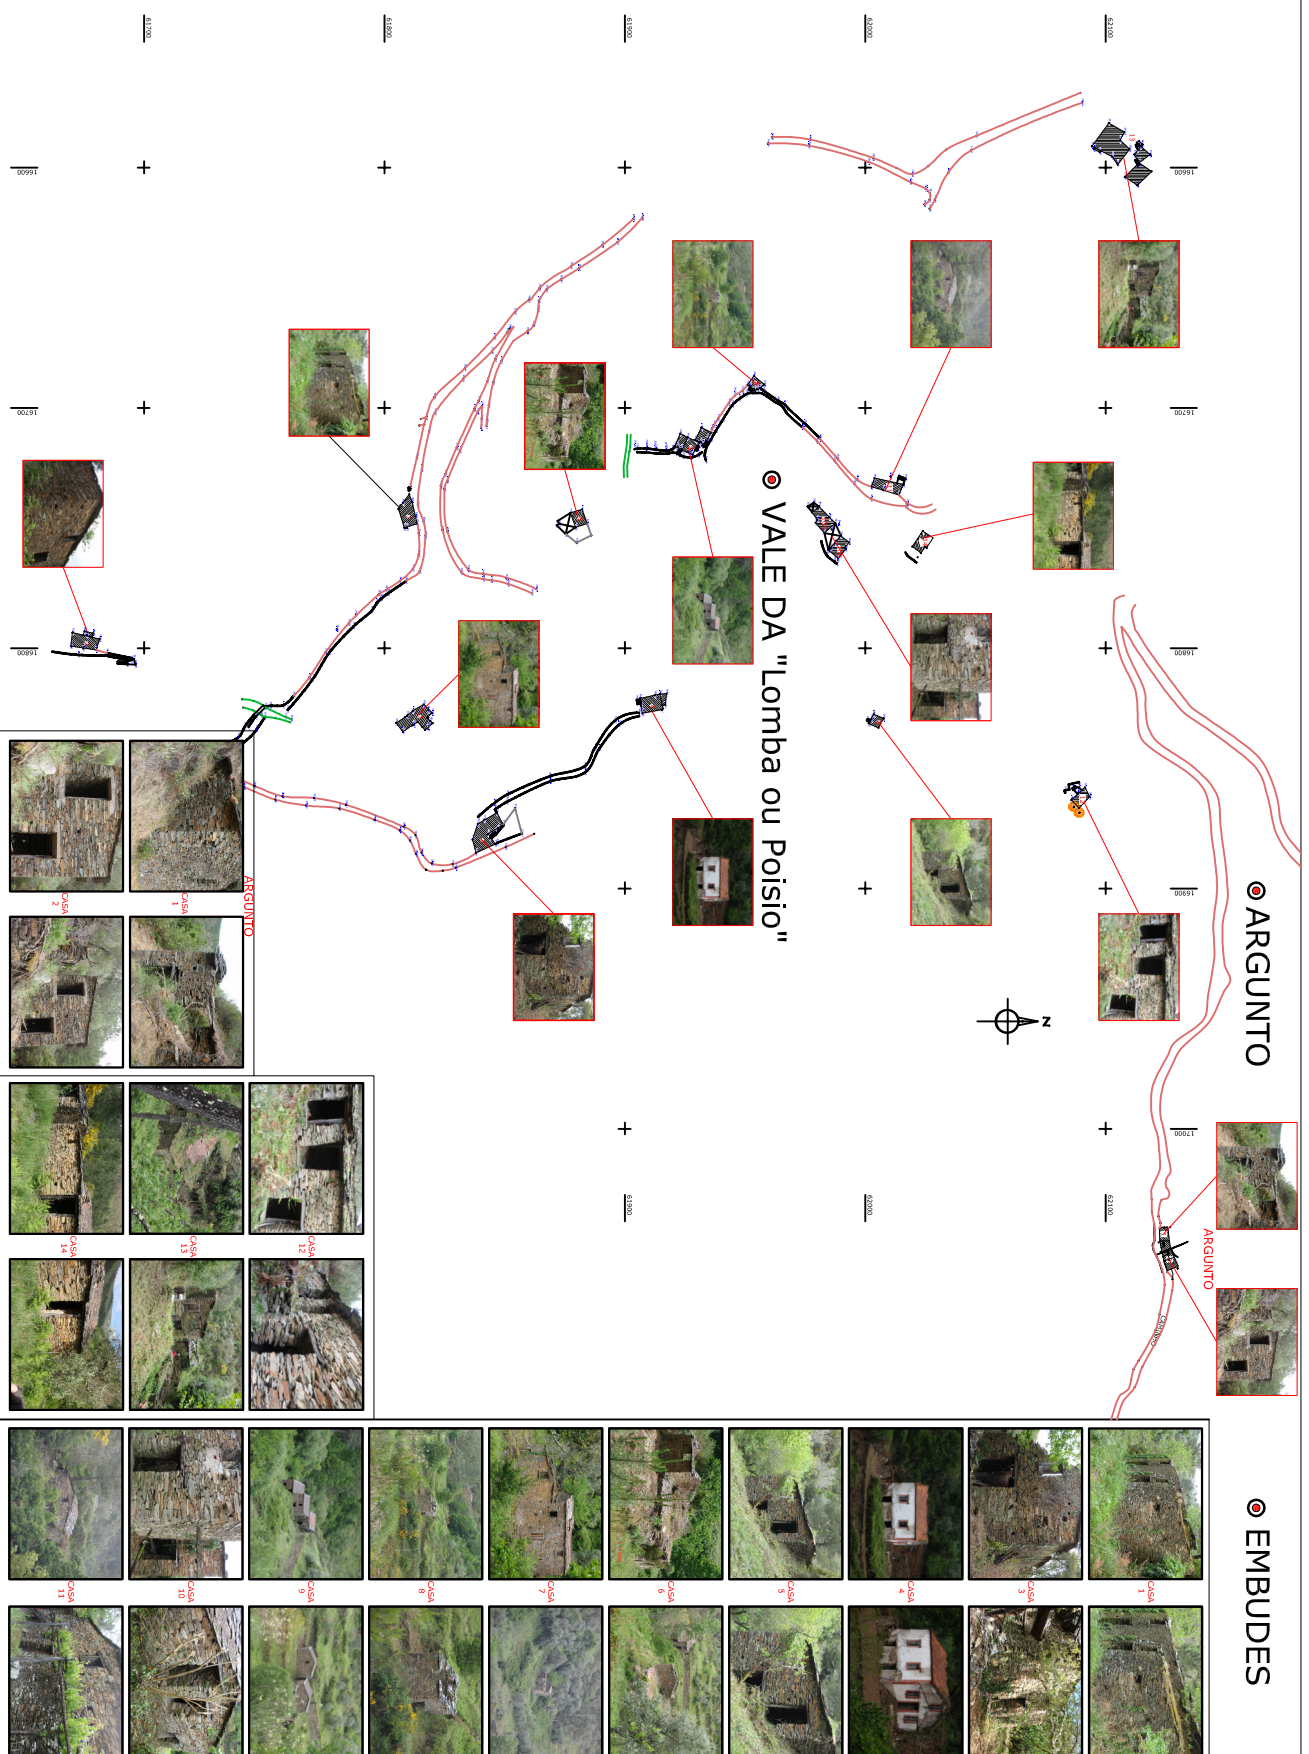

# CASAS DE HABITAÇÃO EM XISTO PARA RECUPERAR

**PROJECTALVA**

**Arquitetura &  
Engenharia, Lda**

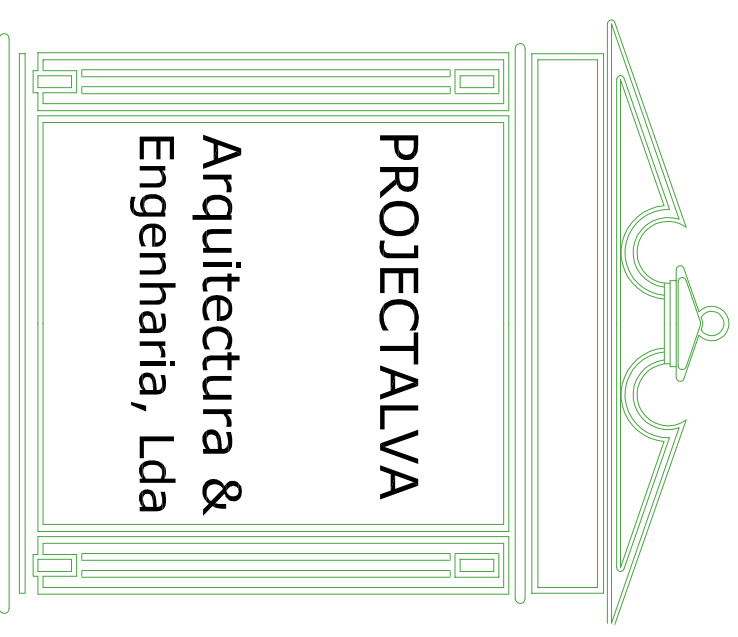

Local :

"Lomba" ou "Pousio" e Argunto - Pardieiros - Benfeita

Obra : Levantamento Topográfico  
com reportagem fotográfica

Escala:

1/2000

Data :
Novembro/2010
a
Novembro/2011